

- LGS
- 12.5T 방화석고보드 1PLY
- 9.5T 석고보드 1PLY
- 지정 도장 마감. (현장 마감)
- 수평맞추기 (공간띄우기)
- C-STUD 65 + 단열재
- 12.5T 방화석고보드 1PLY
- 9T CRC보드 1PLY
- 무초산계열 실리콘+5T 글라스코 저반사백페인트글라스


NOTE

△		
△		
△		
△		
△		

REV.	DESCRIPTION	DATE
DRAWING TITLE		
CORRIDOR CEILING DETAIL 01		
APPROVED	DATE	
CHECKED 1		
DRAWN		
SCALE		
A3: 1/5		
DRAWING NO.		
	SCALE	REV.
	1/5	

NOTE

△		
△		
△		
△		
△		

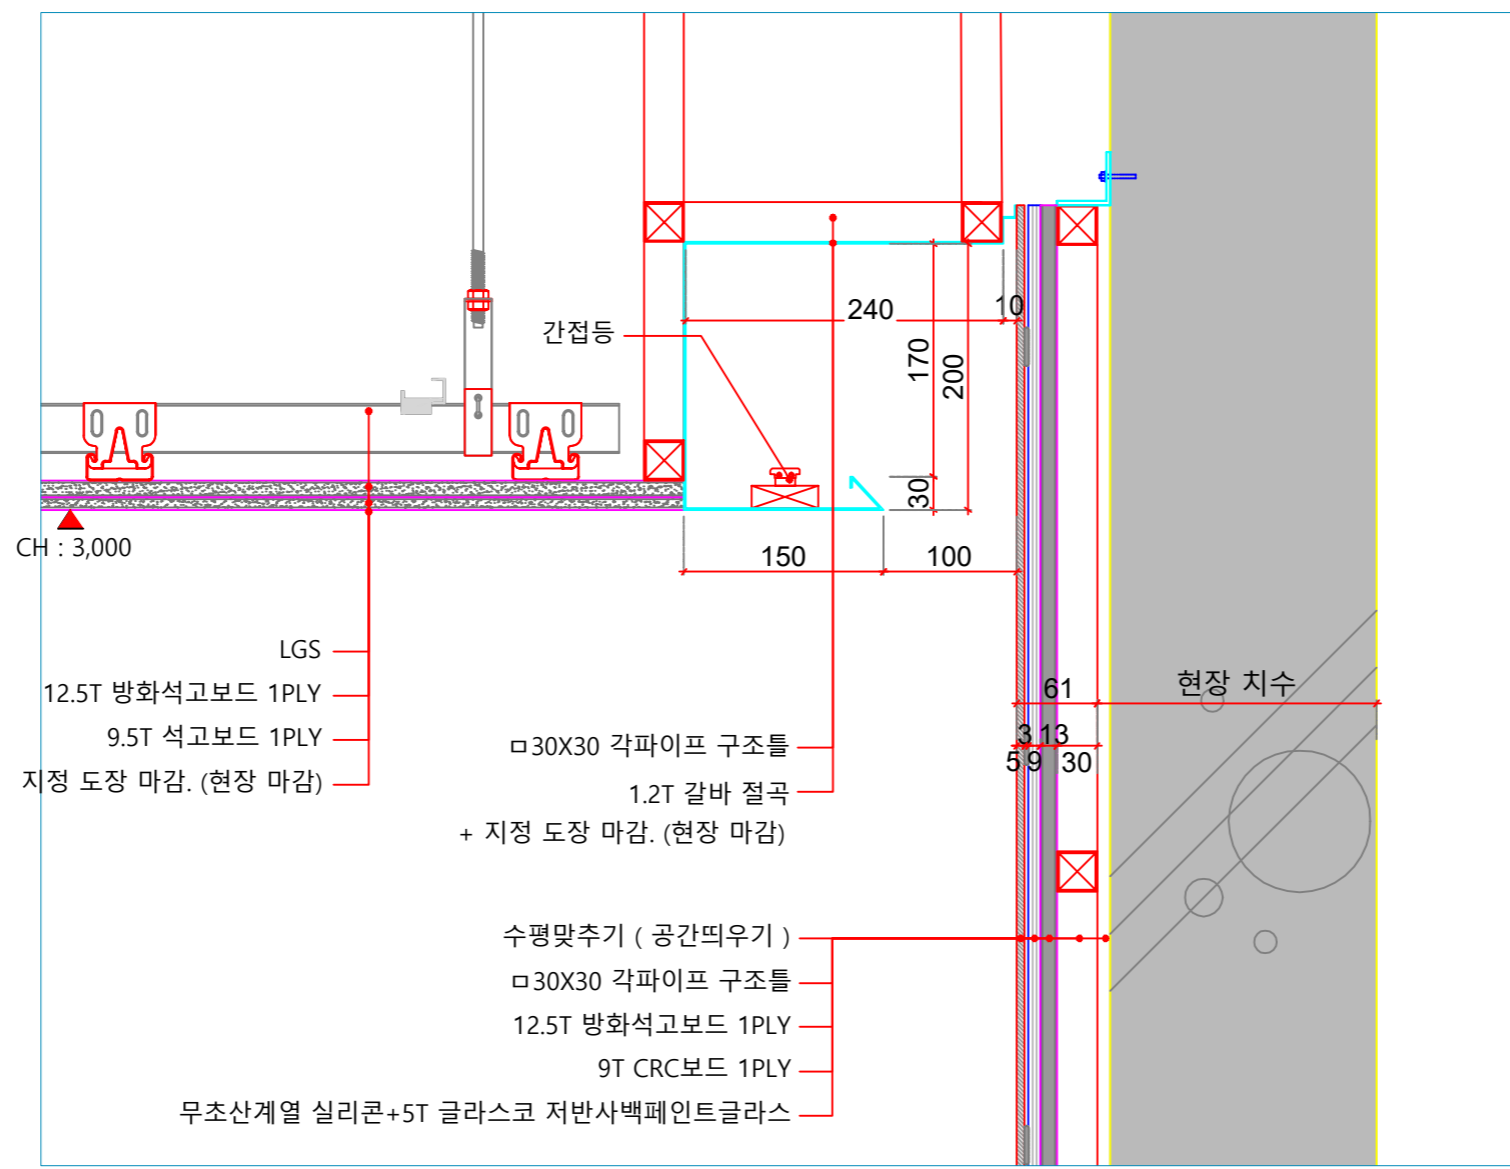

- CH : 3,000
- LGS
- 12.5T 방화석고보드 1PLY
- 9.5T 석고보드 1PLY
- 지정 도장 마감. (현장 마감)
- 30X30 각파이프 구조물
- 1.2T 갈바 절곡
- + 지정 도장 마감. (현장 마감)
- 수평맞추기 (공간띄우기)
- 30X30 각파이프 구조물
- 12.5T 방화석고보드 1PLY
- 9T CRC보드 1PLY
- 무초산계열 실리콘+5T 글라스코 저반사백페인트글라스


△		
△		
△		
△		
△		

DRAWING TITLE

**CORRIDOR  
CEILING DETAIL  
02**

APPROVED	DATE
-	-
CHECKED 1	-
-	-
DRAWN	-
-	-
SCALE	A3: 1/5
DRAWING NO.	

NOTE

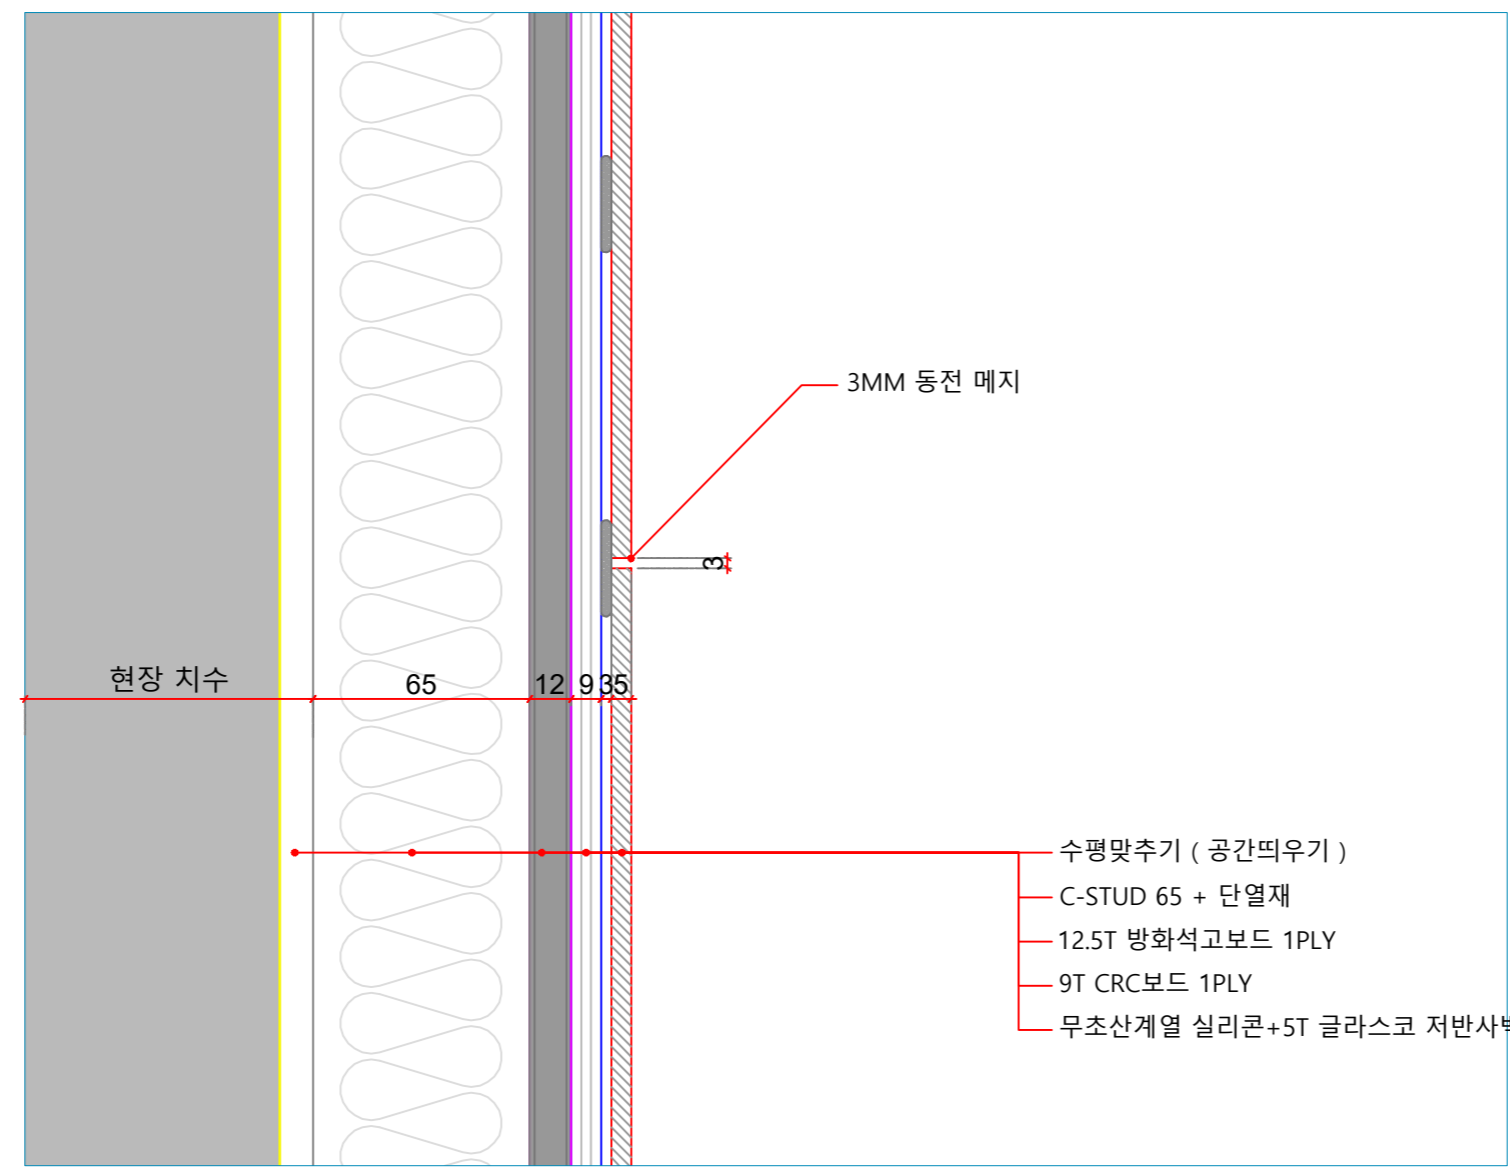


- 3MM 동전 메지
- 수평맞추기 (공간띄우기)
- C-STUD 65 + 단열재
- 12.5T 방화석고보드 1PLY
- 9T CRC보드 1PLY
- 무초산계열 실리콘+5T 글라스코 저반사백페인트글라스

△		
△		
△		
△		
△		

DRAWING TITLE	
CORRIDOR WALL DETAIL 01	
APPROVED	DATE
CHECKED 1	
DRAWN	
SCALE A3: 1/2	
DRAWING NO.	REV.

NOTE

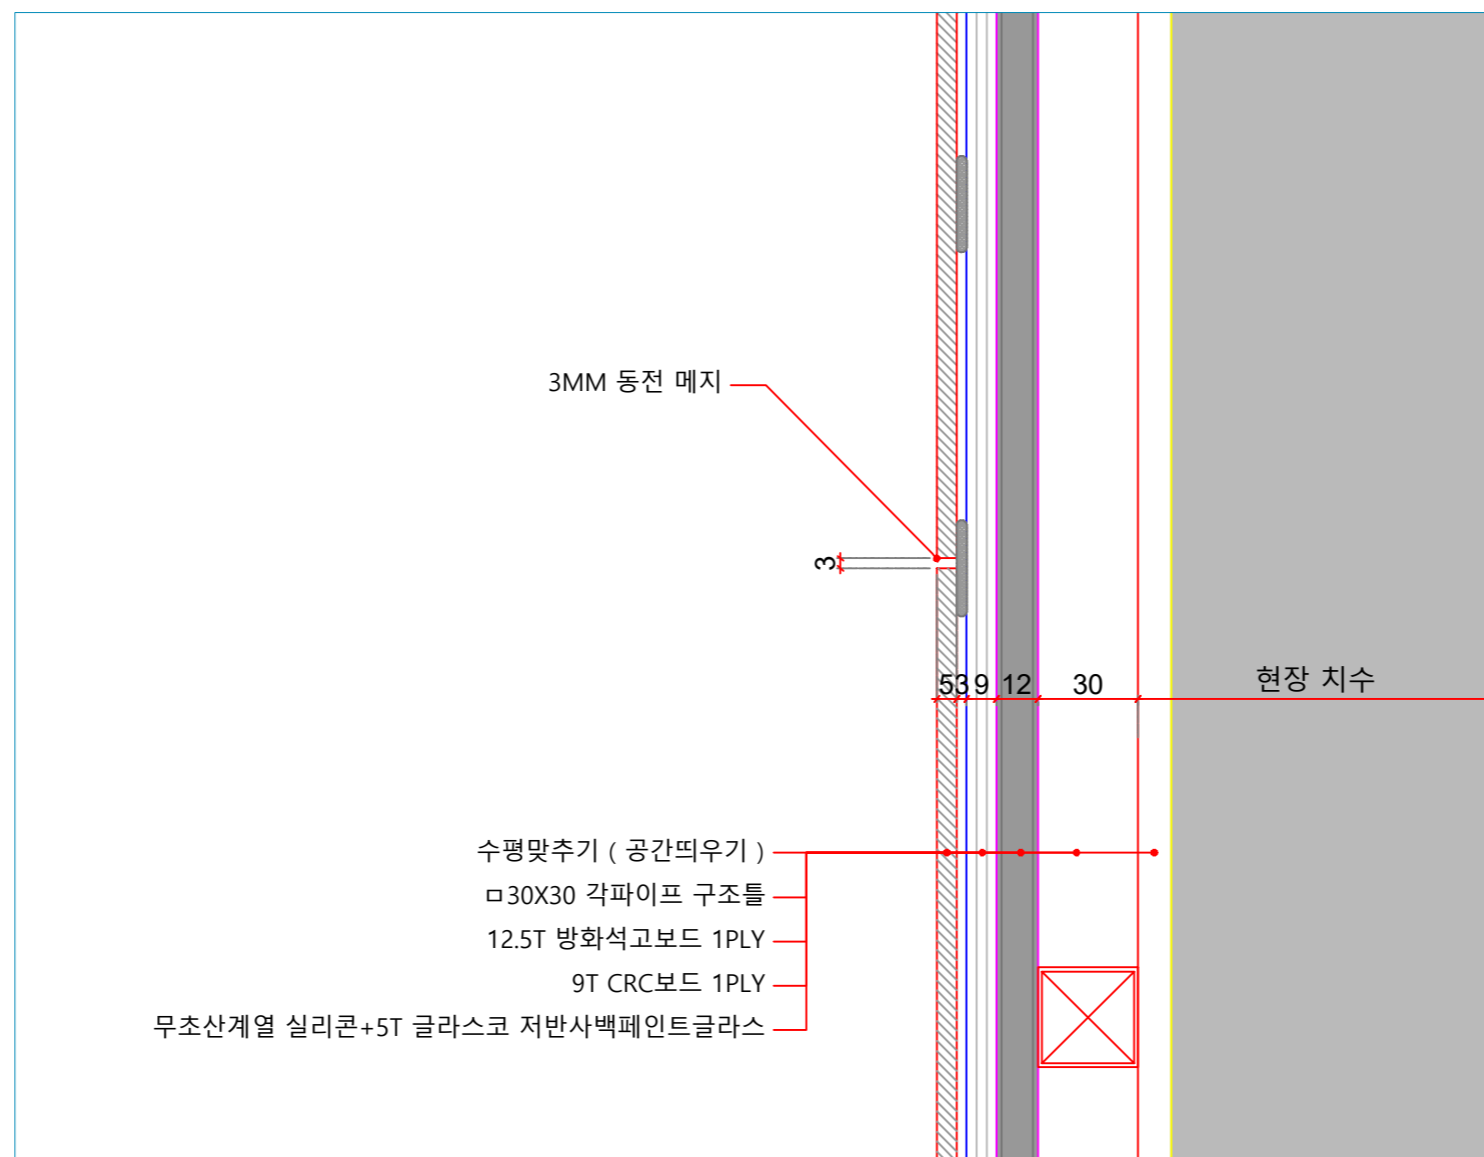

△		
△		
△		
△		
△		

REV. DESCRIPTION DATE


DRAWING TITLE  
**CORRIDOR WALL DETAIL 02**

APPROVED	DATE
CHECKED 1	
DRAWN	

SCALE  
**A3: 1/2**

DRAWING NO.	REV.
-------------	------

NOTE

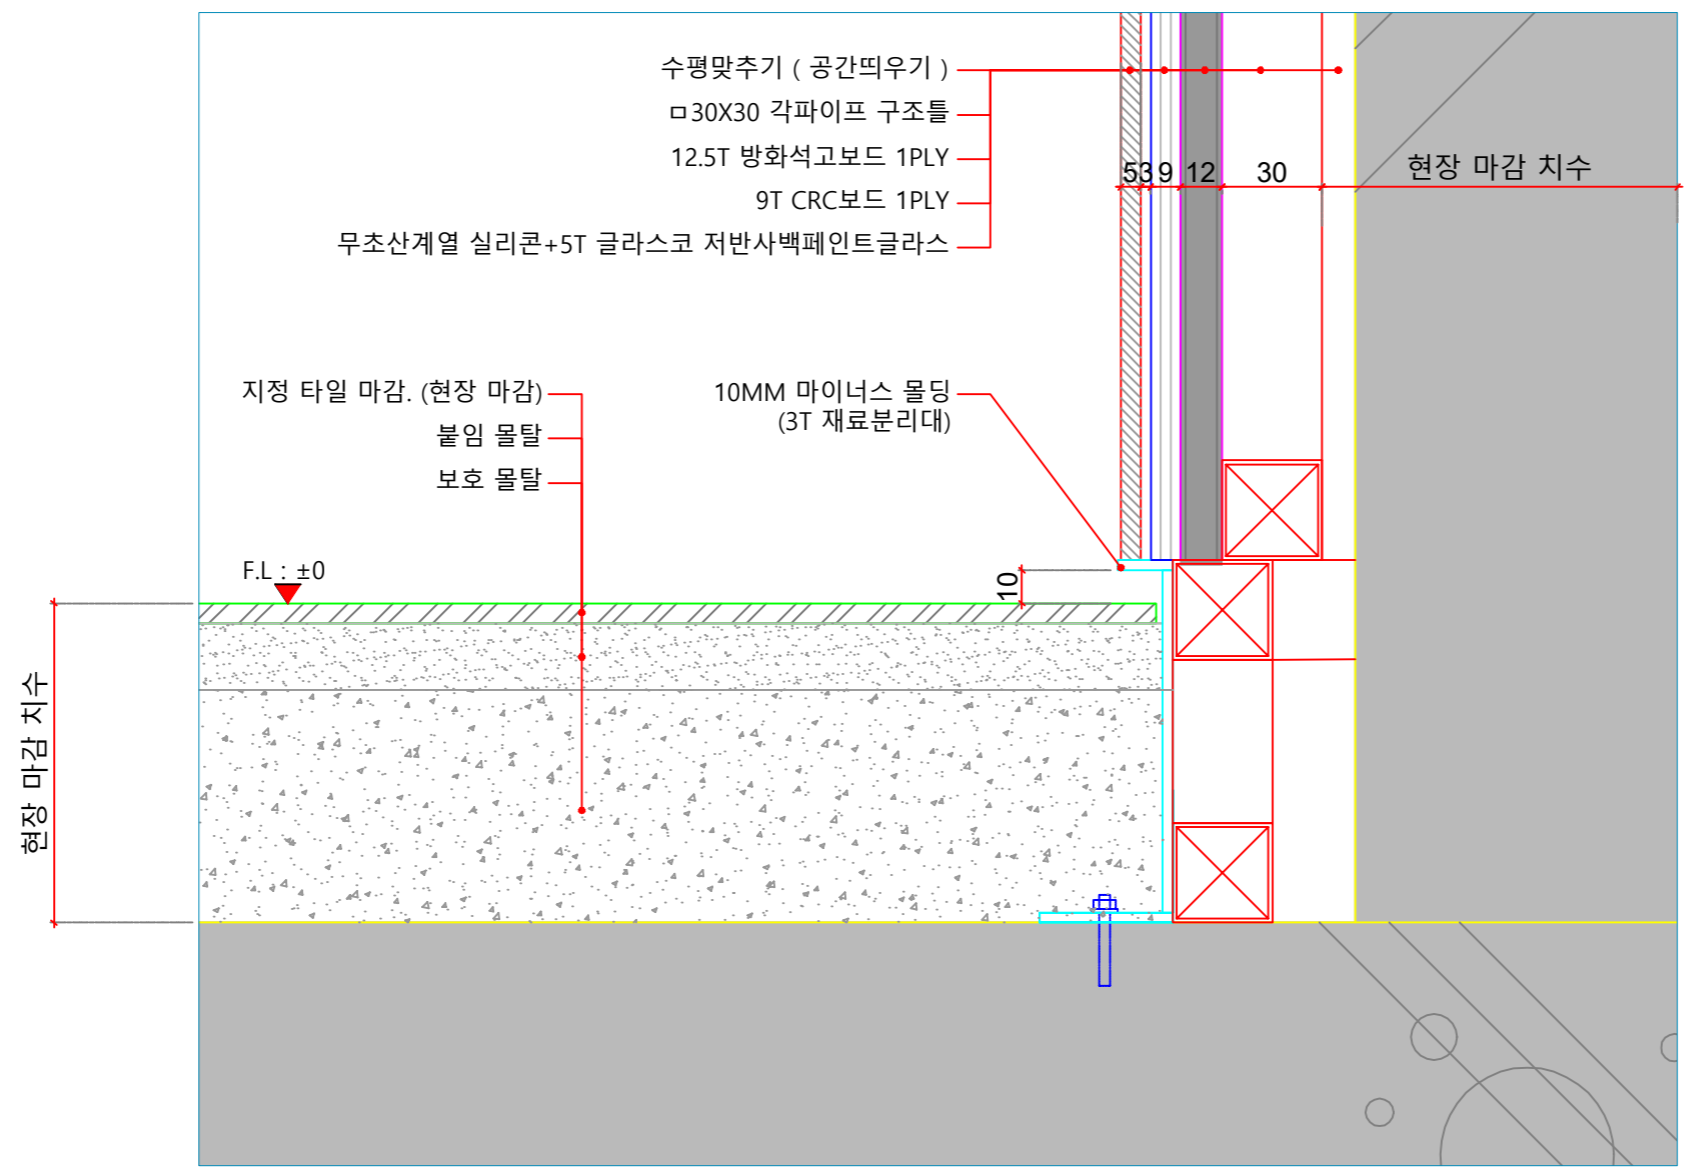

△		
△		
△		
△		
△		

REV. DESCRIPTION DATE

DRAWING TITLE  
**CORRIDOR FLOOR DETAIL**

APPROVED DATE

CHECKED 1

DRAWN

SCALE  
**A3: 1/2**

DRAWING NO.

REV.